
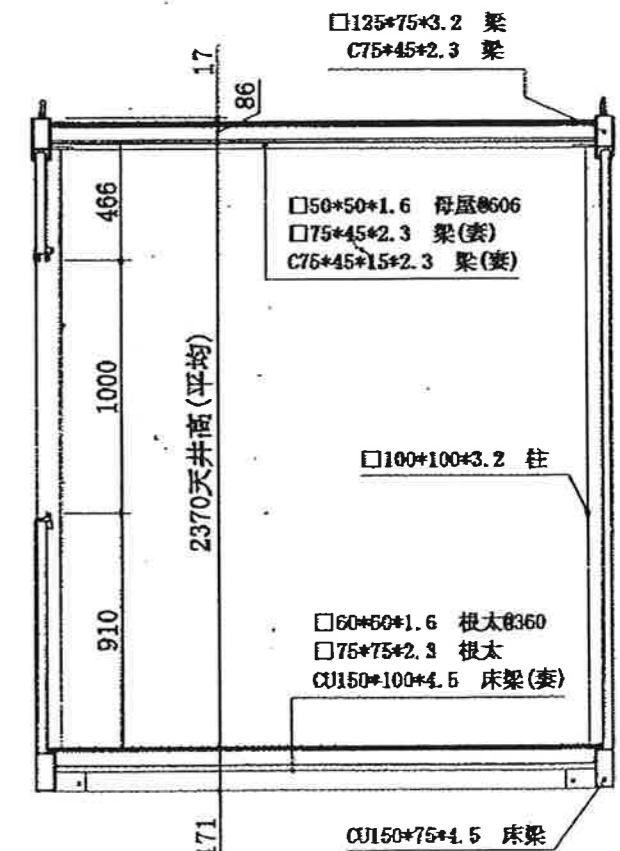
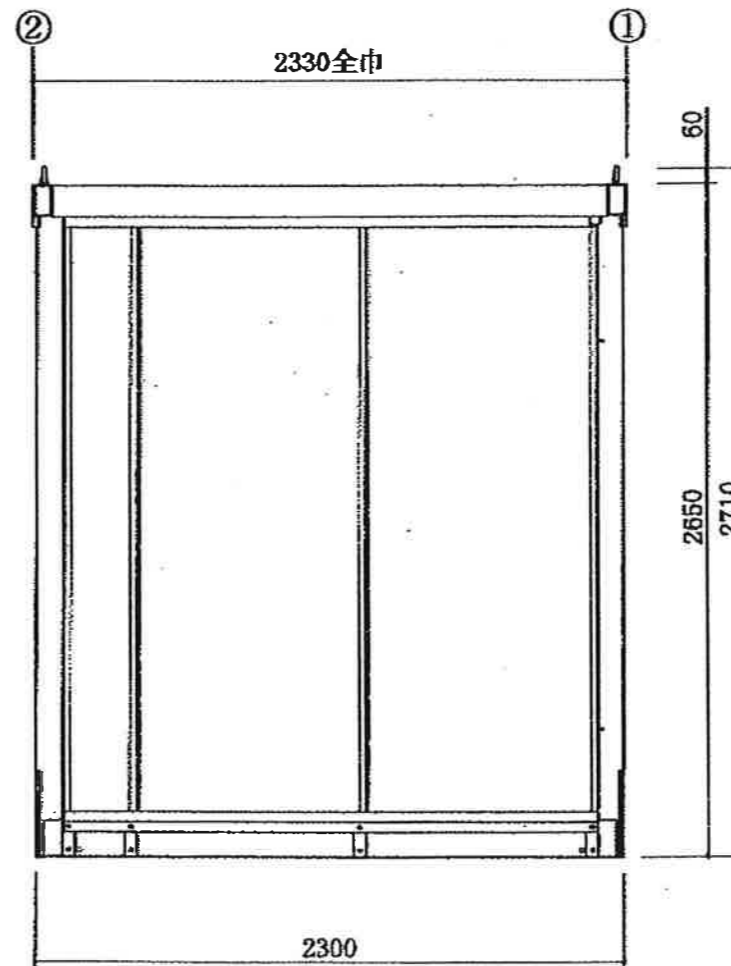


妻面折畳み連棟式ハウス
 全長=4,768 壁外寸4,590
 全幅=2,330 壁外寸2,300
 全高=2,710 階高2,650
 天上高=2,370(最大2,376)
 床面積=10.56㎡ (3.2坪) 内法床面積9.997㎡ (3.03坪)
 重量= 850 kg (パネ除く本体700kg)
 構造=軽量角型鋼管溶接 折畳み部ピンおよびボルト接合
 屋根=長尺カラー鋼板断熱パネル20mm葺き t=0.35+20mm
 天井=耐水化粧合板4mm張り
 壁パネル=内外面共カラー鋼板t=0.35 発泡硬質ウレタン
 40mm注入断熱パネル (付パネ初色)
 床板=耐水塗装合板12mm張り
 窓=1610付イ アルミ引き違いサッシ*2枚 (内付け)
 出入口=1618付イ アルミ引き違いサッシ*1枚 (内付け)
 換気扇=150mm換気扇ウエザーカバー付き*1カ所
 蛍光灯=40W2灯*2カ所 照インバータ埋込み型(9000lm)
 配線ブレーカ=30A×1 天井に取付け(互り配線付き)
 電源コンセント=袖パネル2口*対角2カ所 天井1口*4カ所
 単棟の標準パネル=メクラパネル*6枚 (900) 換気扇袖パネル*1枚 (250)
 袖パネル*1枚 (250) エンドパネル*2枚 (790)
 窓パネル*2枚 (1800) 入口パネル*1枚 (1800)
 310専用特寸メクラパネル*2枚 (700)

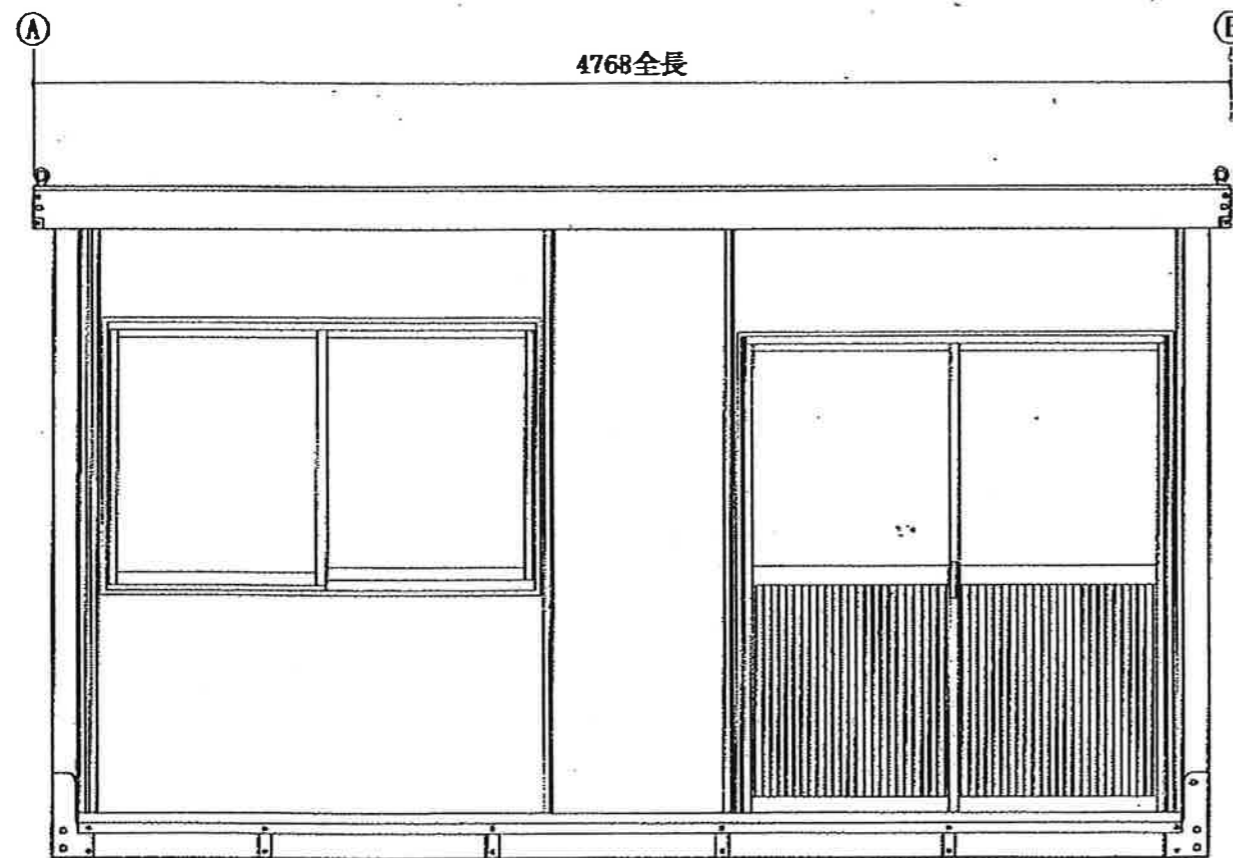

計画名 NOIA-310型(標準)	企画・開発 一級建築士事務所 (ハウスメーカー) 株式会社 大町モーターズ 本社/ 4983-0095 名古屋支店 052-33-46 TEL:0522258-8826 FAX:0522258-9783	訂正	承認	検図	作図 中村	設計年月日 2001.8.21	図面名 仕様書(A)	縮尺 1/30	No.
----------------------	--	----	----	----	----------	--------------------	---------------	------------	-----